


Ville de Lavaltrie

Plan de zonage

Annexe "A" du règlement de zonage
numéro RRU2-2012

1 / 2

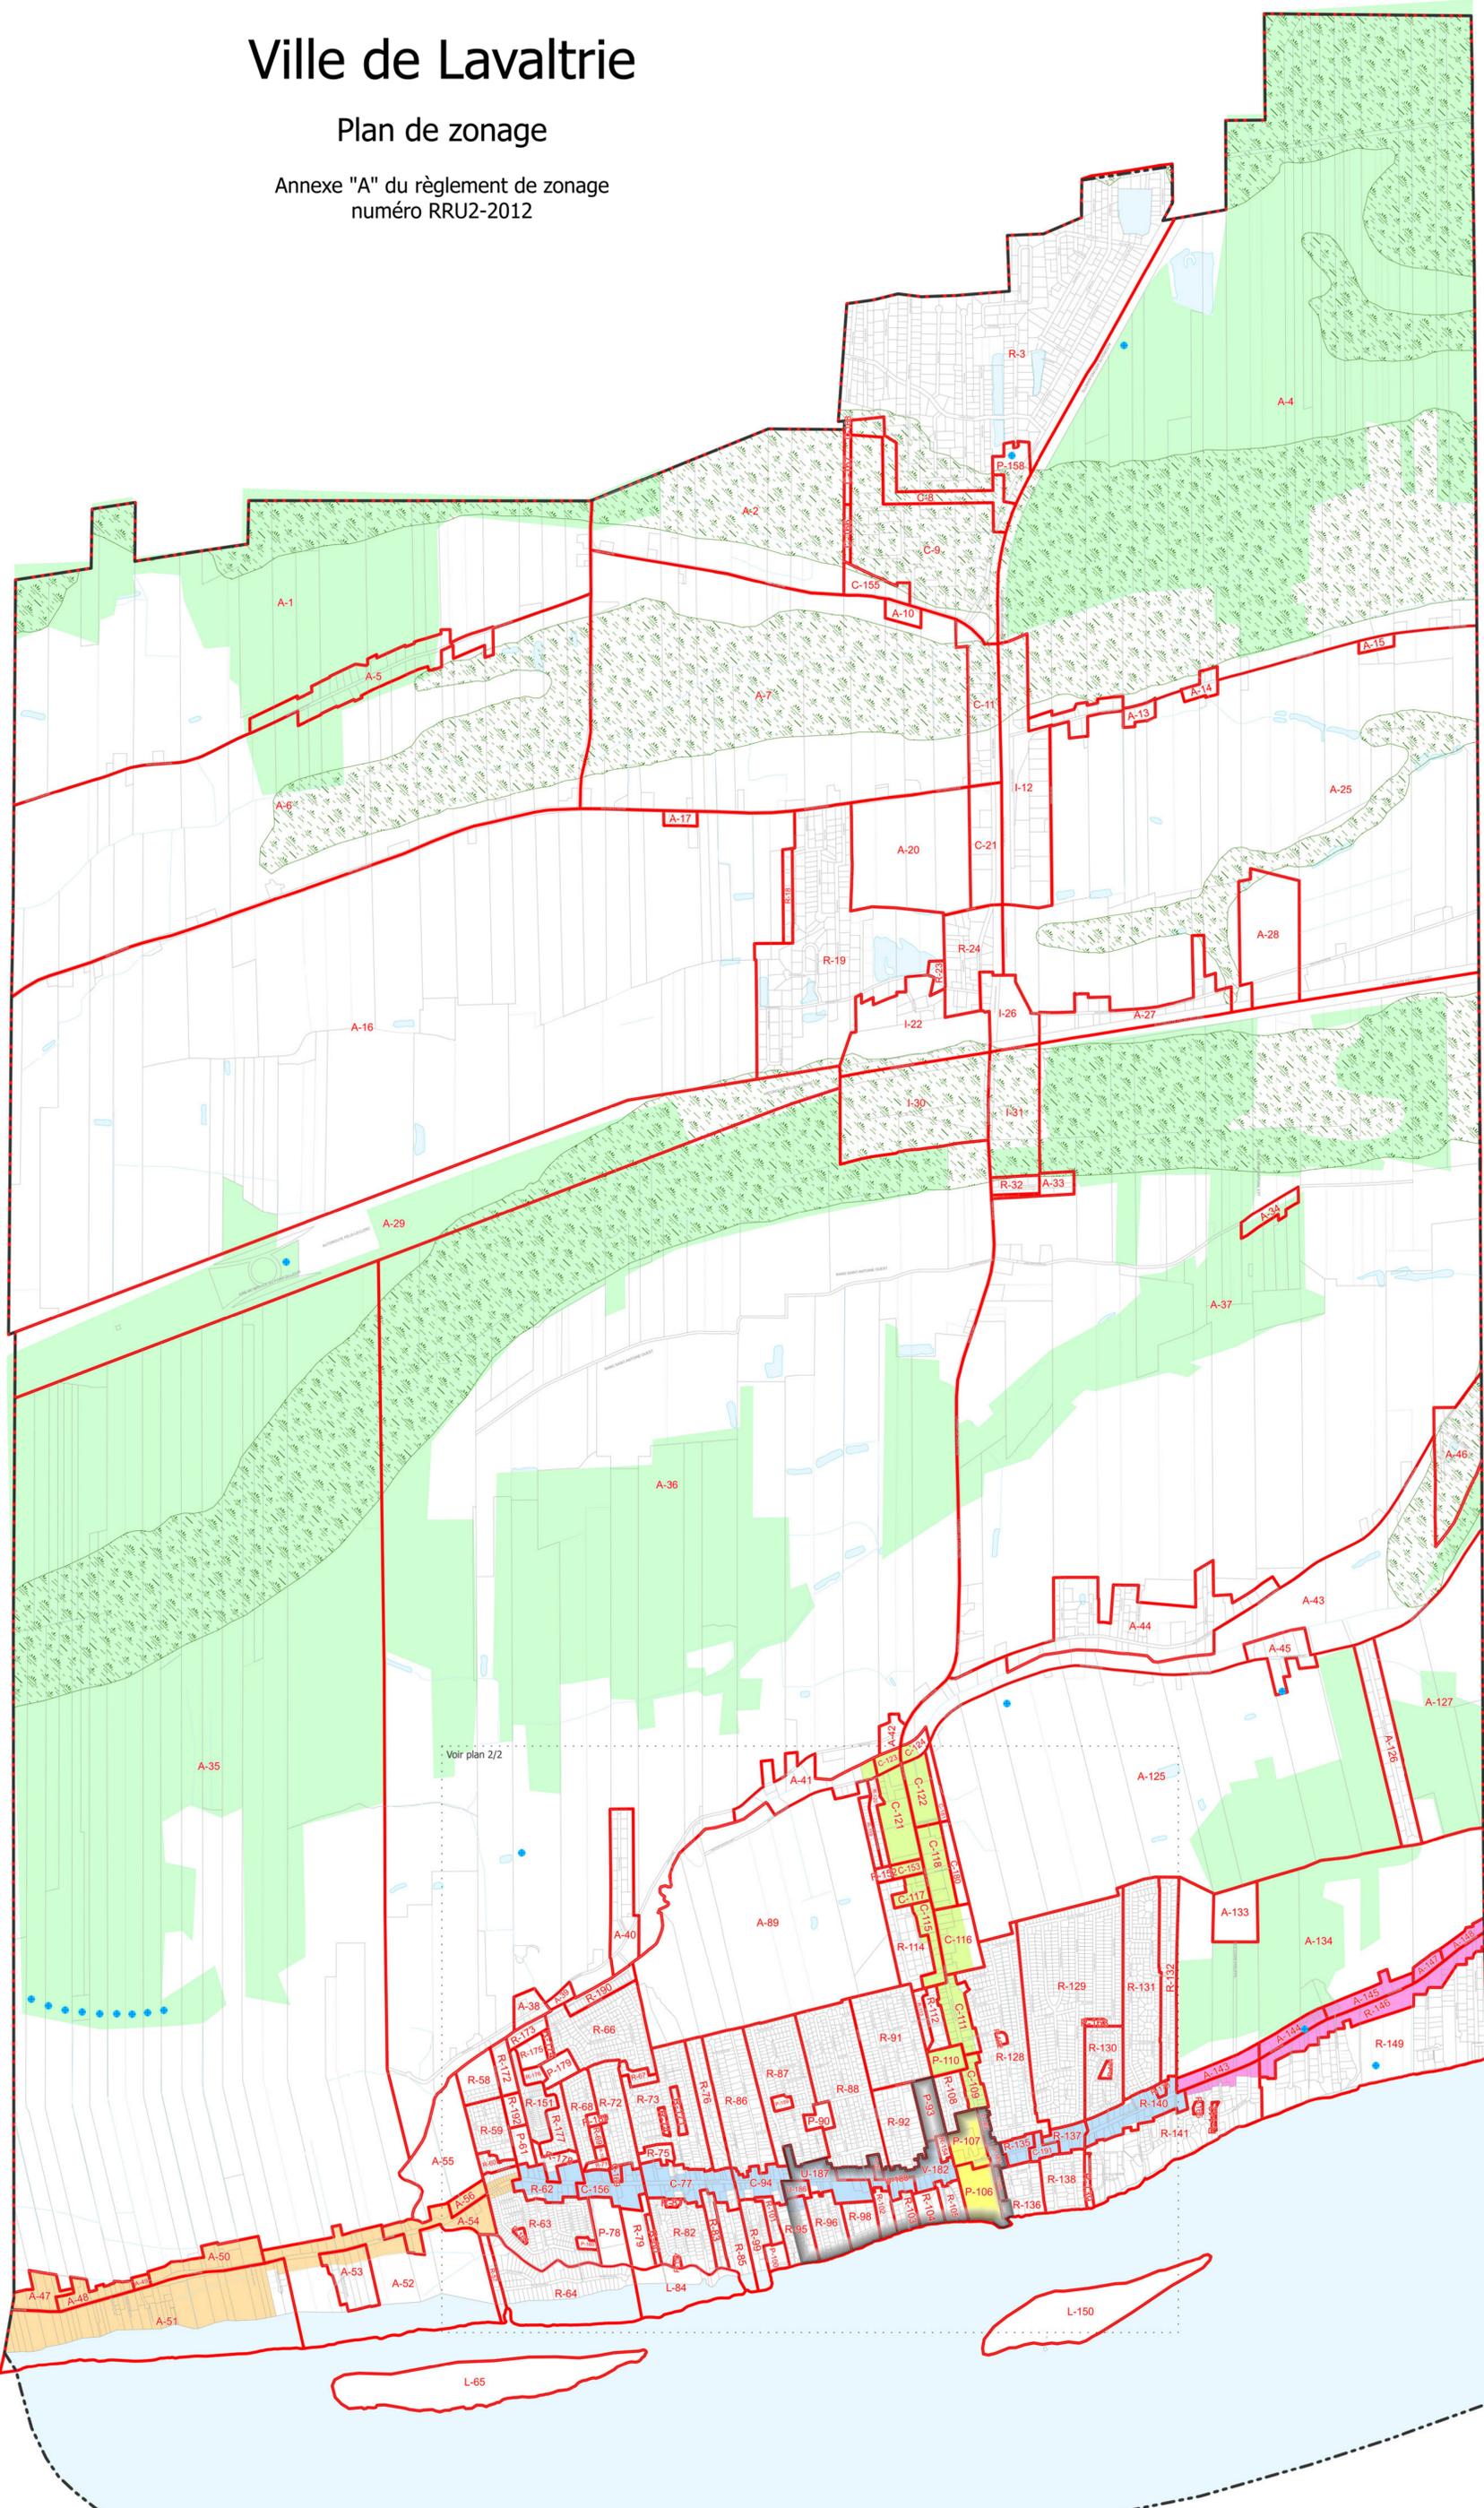

- Boisé protégé
- Tourbière
- Limite de zonage
- Lots
- Unités d'évaluation
- Limite municipale
- Puit
- Cours d'eau
- Fleuve et lacs
- PPU
- Secteurs PIIA**
- Secteur 1
- Secteur 2
- Secteur 3
- Secteur 4
- Secteur 5

- Zonage**
- A** Agricole
 - R** Résidentiel
 - C** Commercial
 - P** Public
 - I** Industriel
 - L** Mixte de type villageois
 - V** Mixte de type urbain

- Liste des puits**
1. Aqueduc Terrasse Dupaul
 2. Cabane Gaétan Fiset
 3. Chalet des loisirs
 4. Domaine Boisjoly
 5. Halte routière
 6. Le Caribou Centre com.
 7. Maison Freedom (Réhab.)
 8. Réseau privé Breault
 9. Puits Saint-Sulpice

Amendements:

Règ. RRU2-4-2013	Adopté le 2 décembre 2013
Règ. RRU2-18-2016	Adopté le 6 juin 2016 (résiduel)
Règ. RRU2-19-2016	Adopté le 4 juillet 2016
Règ. RRU2-26-2016	Adopté le 5 décembre 2016
Règ. RRU2-28-2016	Adopté le 16 janvier 2017
Règ. RRU2-32-2017	Adopté le 3 juillet 2017
Règ. RRU2-33-2017	Adopté le 7 août 2017
Règ. RRU2-40-2018	Adopté le 4 juin 2018
Règ. RRU2-41-2018	Adopté le 8 août 2018
Règ. 241-2018	Adopté le 3 octobre 2018
Règ. 247-2018	Adopté le 4 février 2019
Règ. RRU2-48-2019	Adopté le 25 novembre 2019
Règ. RRU2-49-2020	Adopté le 14 septembre 2020
Règ. 279-2020	Adopté le 11 janvier 2021
Règ. RRU2-51-2020	Adopté le 11 janvier 2021
Règ. 278-2020	Adopté le 1er février 2021
Règ. RRU2-53-2021	Adopté le 7 février 2022
Règ. RRU2-54-2022	Adopté le 7 mars 2022
Règ. RRU2-55-2022	Adopté le 7 mars 2022
Règ. 306-2022	Adopté le 2 mai 2022
Règ. RRU2-56-2022	Adopté le 6 juin 2022
Règ. 310-2022	Adopté le 22 août 2022
Règ. RRU2-57-2022	Adopté le 22 août 2022
Règ. 312-2022	Adopté le 3 octobre 2022
Règ. RRU2-58-2022	Adopté le 12 octobre 2022

Ce plan fait partie intégrante du règlement de zonage numéro RRU2-2012.

Authentifié le: _____

Par: _____ Maire

_____ Greffier(ère)



Echelle et projection:

0 0.5 1 Kilomètre

1:10 900

Projection: MTM-8, NAD 83

Conception: Novembre 2012

Mise à jour: Décembre 2022

- Boisé protégé
- Tourbière
- Limite de zonage
- Lots
- Unités d'évaluation
- Limite municipale
- Puit
- Cours d'eau
- Fluveu et lacs
- PPU
- Secteurs PIA
- Secteur 1
- Secteur 2
- Secteur 3
- Secteur 4
- Secteur 5

- #### Zonage
- A Agricole
 - R Résidentiel
 - C Commercial
 - P Public
 - I Industriel
 - L Mixte de type villageois
 - V Mixte de type urbain

- #### Liste des puits
- Aqueduc Terrasse Dupaul
 - Cabane Gaétan Fiset
 - Chalet des loisirs
 - Domaine Boisjoly
 - Halte routière
 - Le Caribou Centre com.
 - Maison Freedom (Réhab.)
 - Réseau privé Breault
 - Puits Saint-Sulpice

Amendements:

Rég. RRU2-4-2013	Adopté le 2 décembre 2013
Rég. RRU2-18-2016	Adopté le 6 juin 2016 (résiduel)
Rég. RRU2-19-2016	Adopté le 4 juillet 2016
Rég. RRU2-26-2016	Adopté le 5 décembre 2016
Rég. RRU2-28-2016	Adopté le 16 janvier 2017
Rég. RRU2-32-2017	Adopté le 3 juillet 2017
Rég. RRU2-33-2017	Adopté le 7 août 2017
Rég. RRU2-40-2018	Adopté le 4 juin 2018
Rég. RRU2-41-2018	Adopté le 8 août 2018
Rég. 241-2018	Adopté le 3 octobre 2018
Rég. 247-2018	Adopté le 4 février 2019
Rég. RRU2-48-2019	Adopté le 25 novembre 2019
Rég. RRU2-49-2020	Adopté le 14 septembre 2020
Rég. 278-2020	Adopté le 11 janvier 2021
Rég. RRU2-51-2020	Adopté le 11 janvier 2021
Rég. 278-2020	Adopté le 11 janvier 2021
Rég. RRU2-54-2022	Adopté le 7 février 2022
Rég. RRU2-55-2022	Adopté le 7 mars 2022
Rég. 306-2022	Adopté le 2 mai 2022
Rég. RRU2-56-2022	Adopté le 6 juin 2022
Rég. 310-2022	Adopté le 22 août 2022
Rég. RRU2-57-2022	Adopté le 22 août 2022
Rég. 312-2022	Adopté le 3 octobre 2022
Rég. RRU2-58-2022	Adopté le 12 octobre 2022

Ce plan fait partie intégrante du règlement de zonage numéro RRU2-2012.

Autorité le: _____

Par: _____ Maire _____

_____ Coordonneur

